


PROMOCIÓ DE QUINZE HABITATGES AL CARRER PALÈNCIA, 16-18 DE TERRASSA

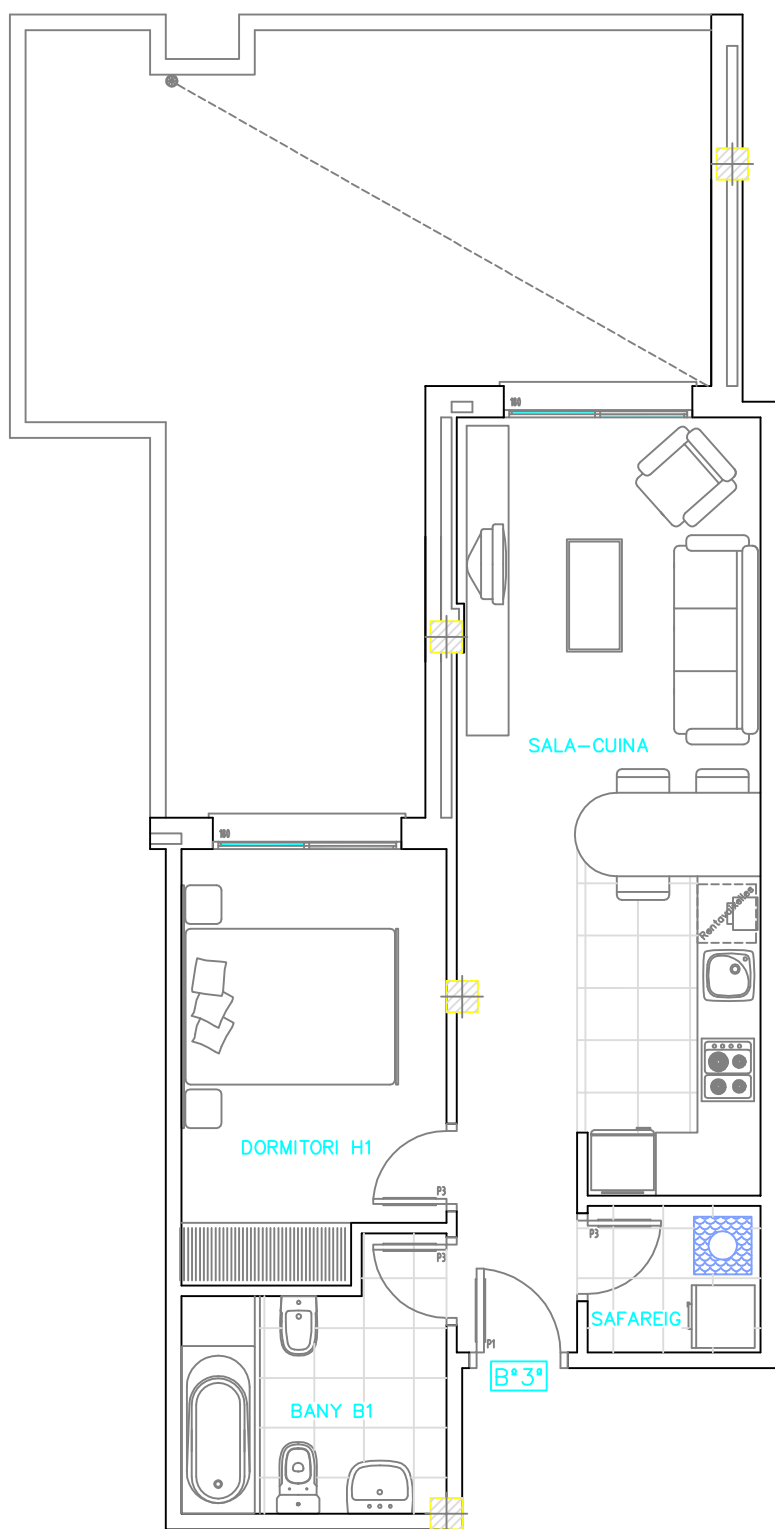

PLANTA BAIXA

Bxs. 3era.	Sup.	Vol.	Ilumin.
	m2	m2	m2
Sala-Cuina	23,28	61,69	
Dormitori H1	10,55	27,96	
Bany B1	5,26	13,94	
Safareix	2,31	6,12	
TOTAL	41,40		
Terrassa	33,44		

TOTAL SUPERFÍCIE CONSTRUÏDA 52,84

BAIXOS TERCERA

NOTA: AQUEST PLÀNOL POT ESTAR SUBJECTE A MODIFICACIONS SEGONS PROJECTE D'EXECUCIÓ