



PROMOCIÓ DE QUINZE HABITATGES AL CARRER PALÈNCIA, 16-18 DE TERRASSA

2on. 6ena.	Sup.	Vol.	Ilumin.
	m2	m2	m2
<i>Pl. Segona</i>			
Entrada	3,17	7,93	
Saló-Menjador	22,35	55,88	
Cuina	6,51	16,28	
Dormitori H1	12,05	30,13	
Bany	4,48	11,20	
Escales	3,88	9,70	
TOTAL PLANTA SEGONA			52,44
<i>Pl. Sotacoberta</i>			
Distribuidor	2,95	7,38	
Dormitori H2	12,95	32,38	
Dormitori H3	10,23	25,58	
Bany B2	3,23	8,08	
TOTAL PLANTA SOTACOBERTA			29,36
TOTAL			81,80
Terrassa	13,70+29,15		

TOTAL SUPERFÍCIE CONSTRUÏDA 108,45

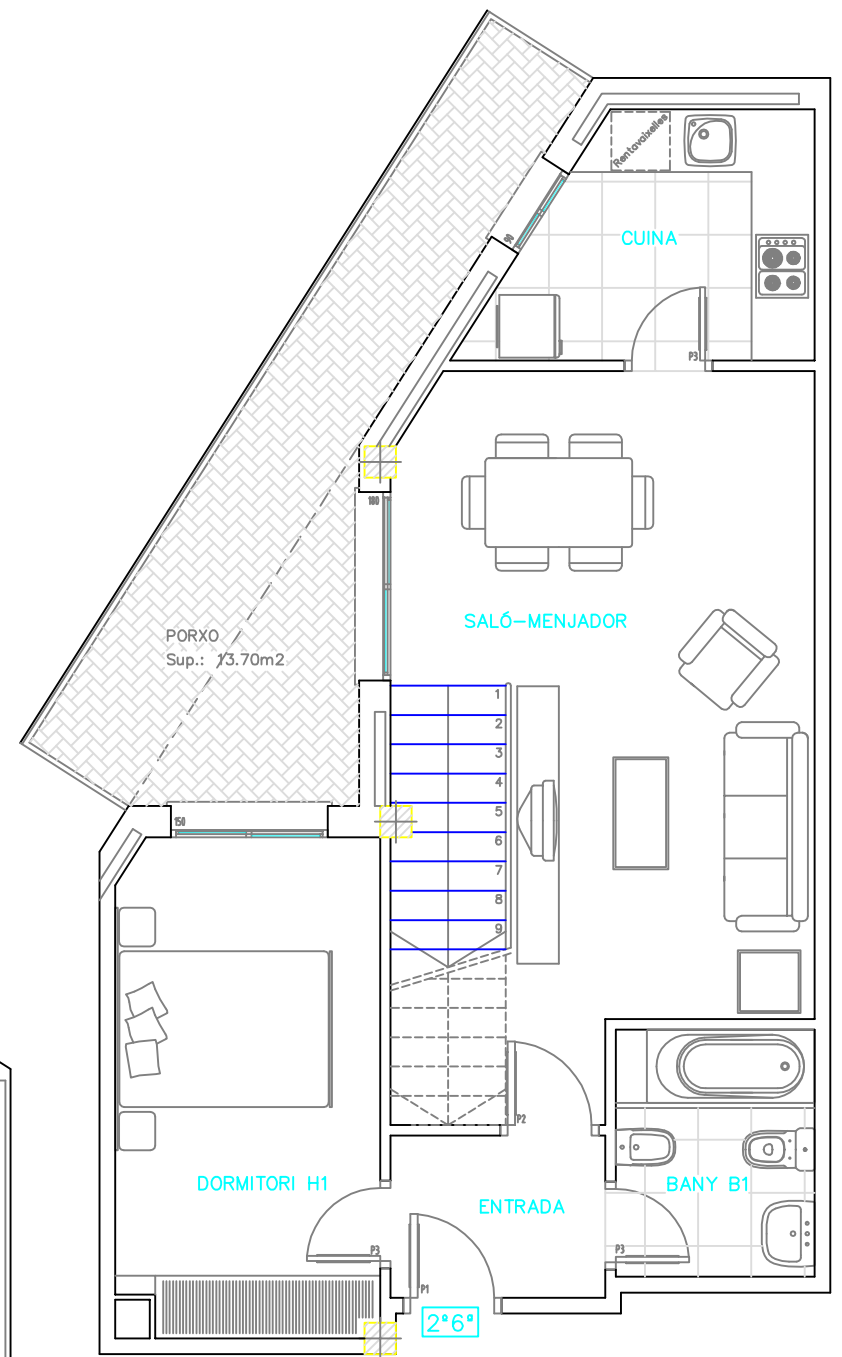

PLANTA SEGONA

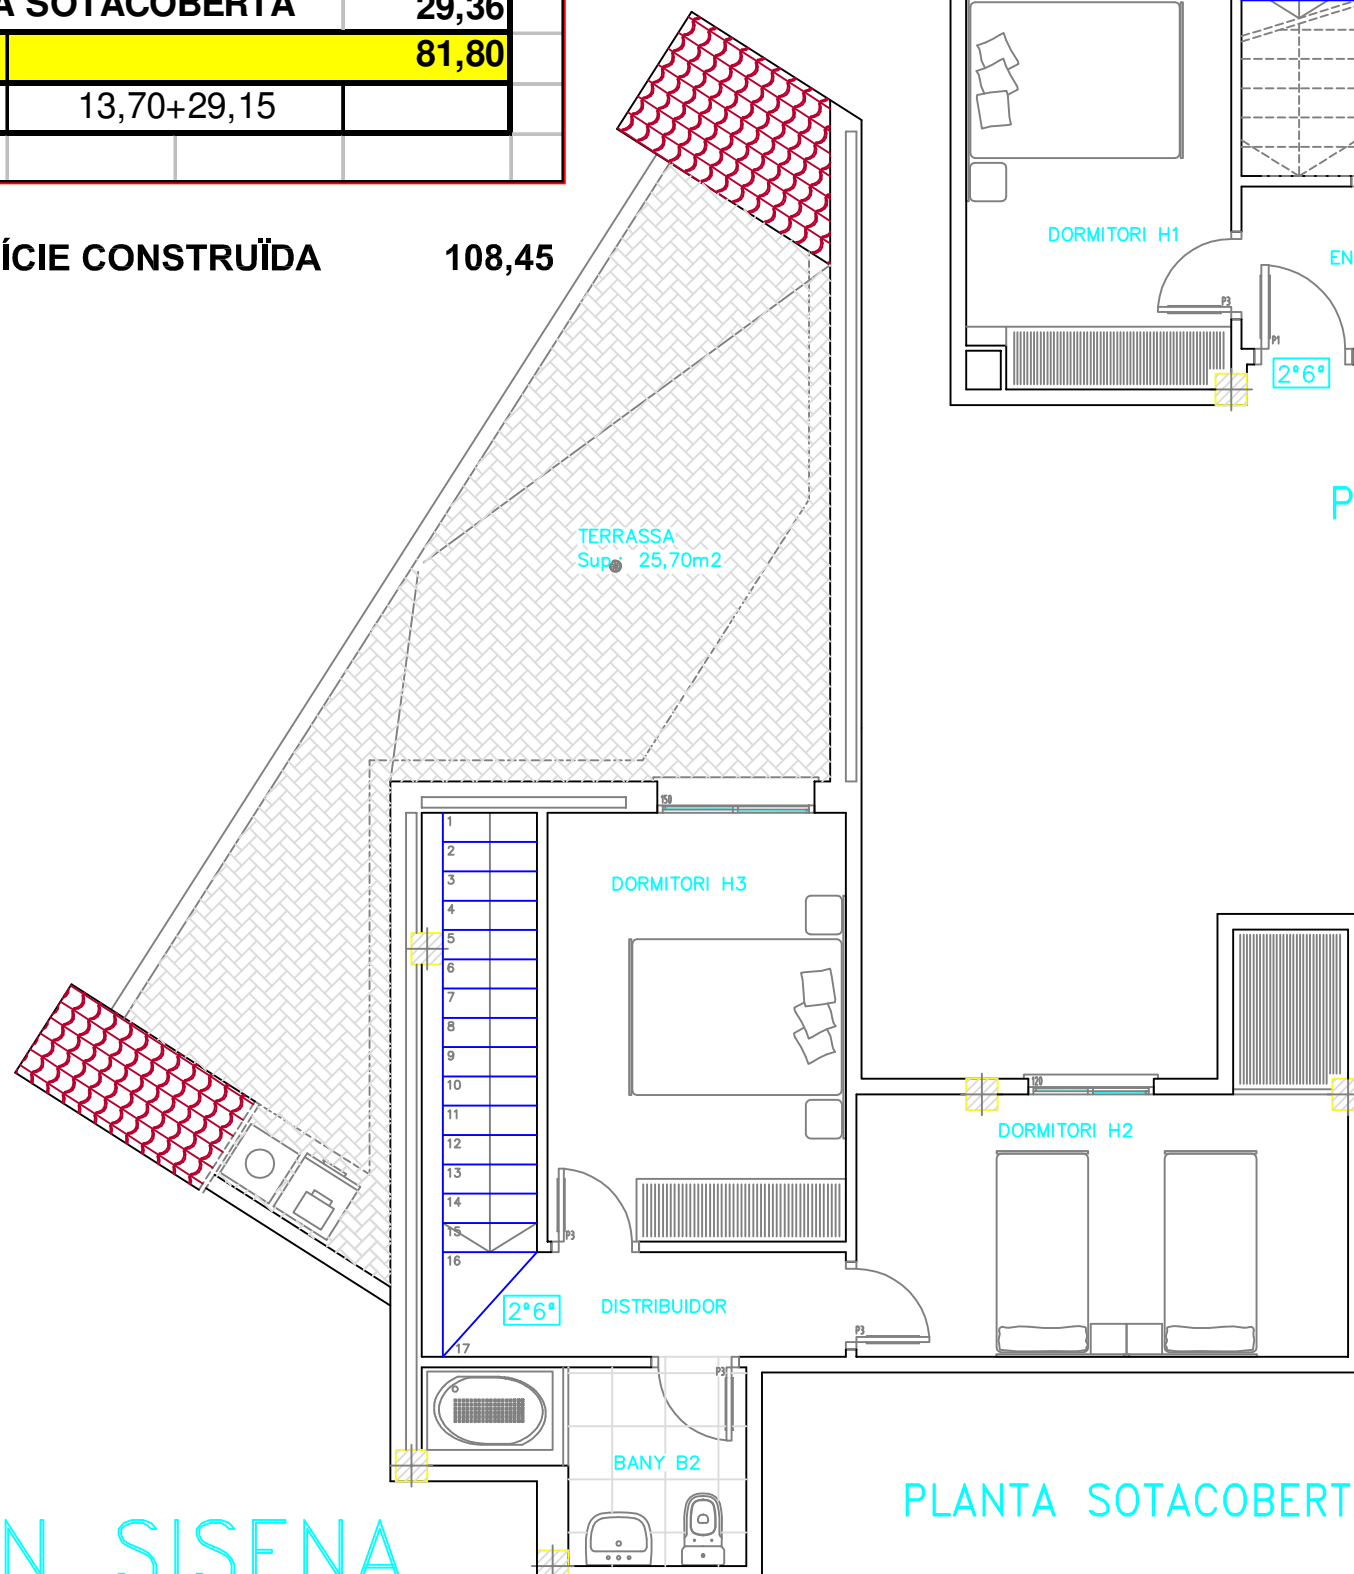

PLANTA SOTACOBERTA

SEGON SISENA

NOTA: AQUEST PLÀNOL POT ESTAR SUBJECTE A MODIFICACIONS SEGONS PROJECTE D'EXECUCIÓ